




PLAN REZ DE COUR, niveau : + 23.60

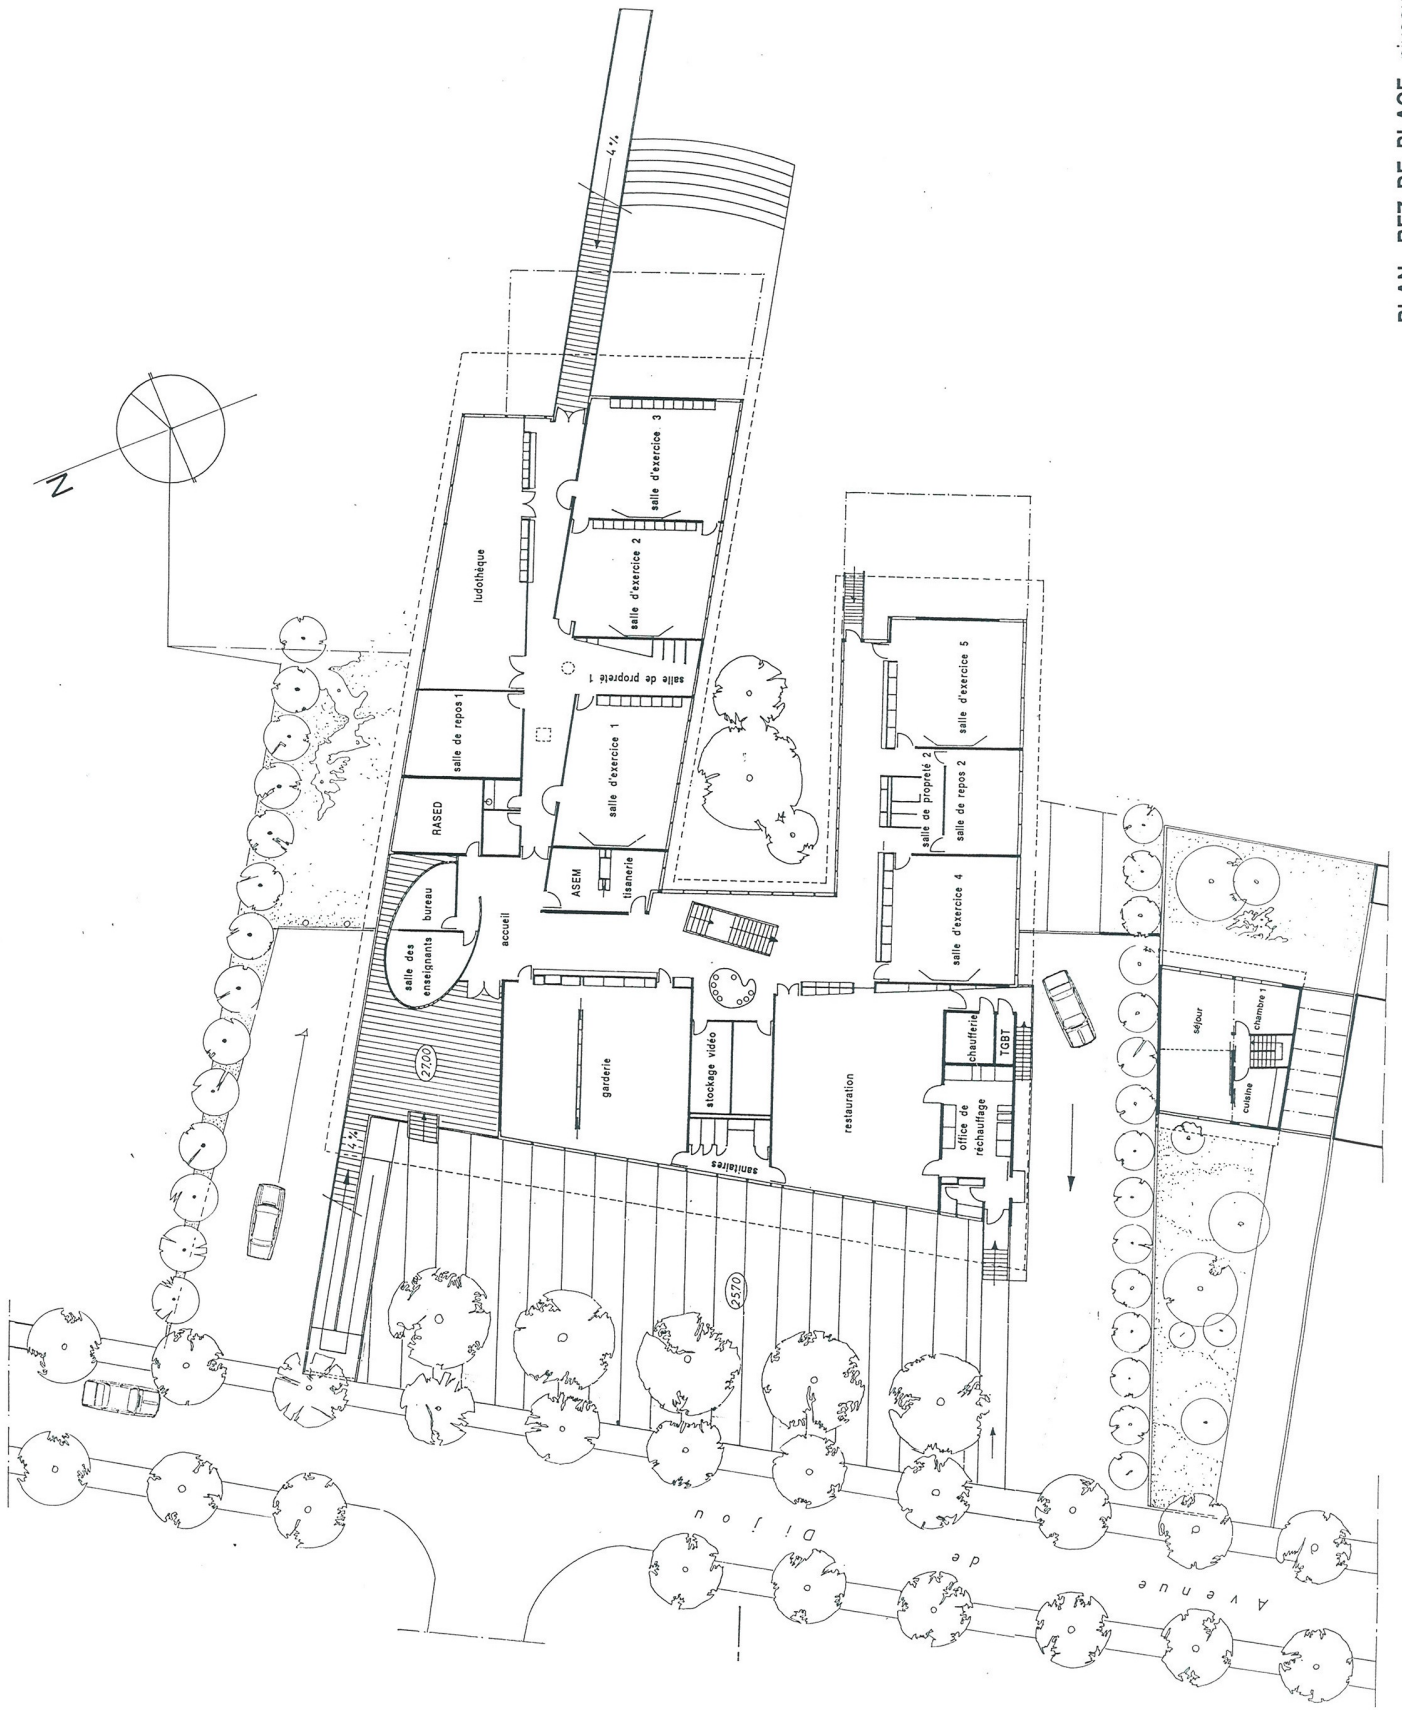


PLAN REZ DE PLACE, niveau : + 27.00

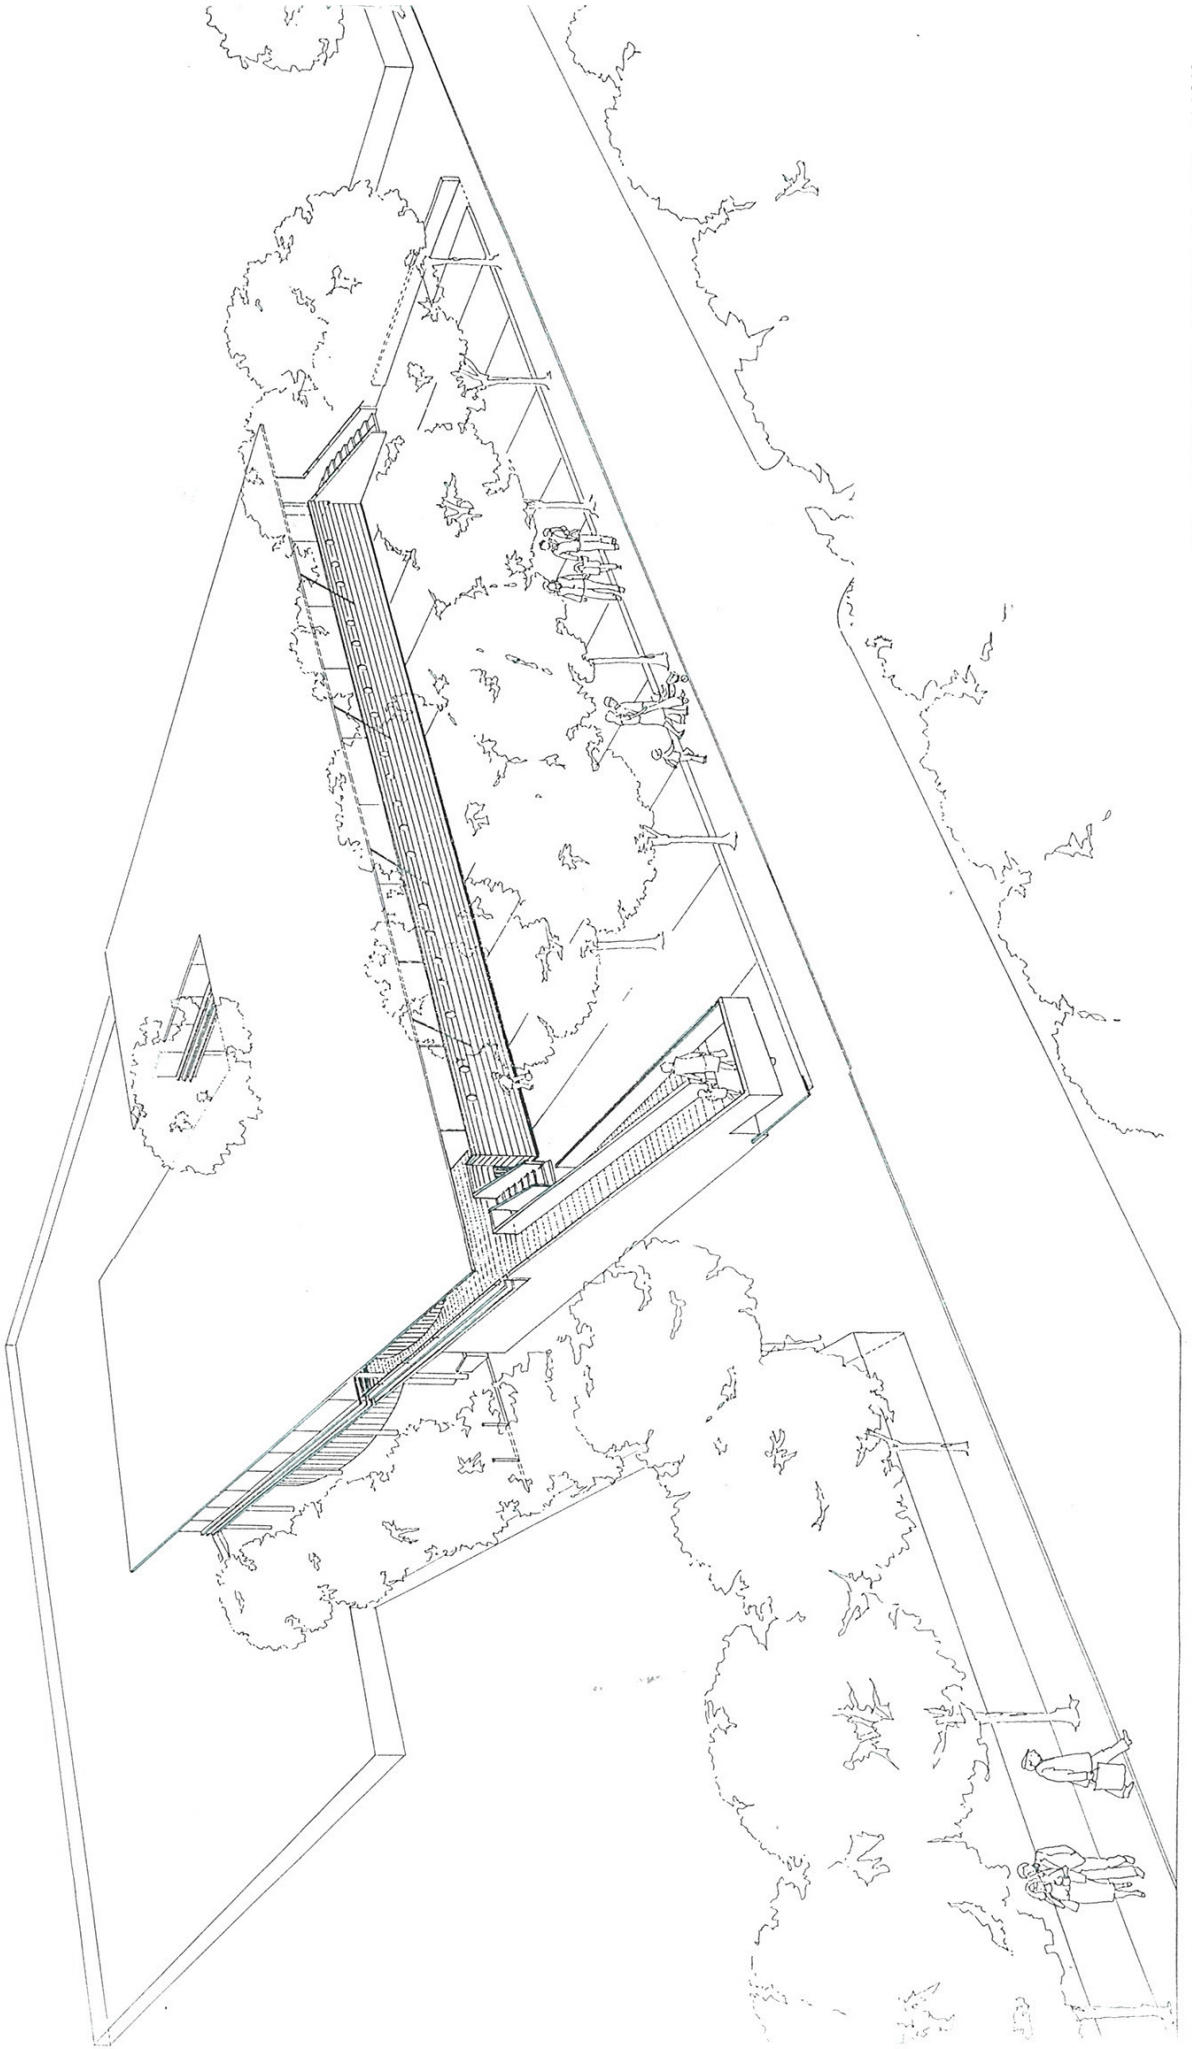

VUE PERSPECTIVE DEPUIS LA RUE DIJOU

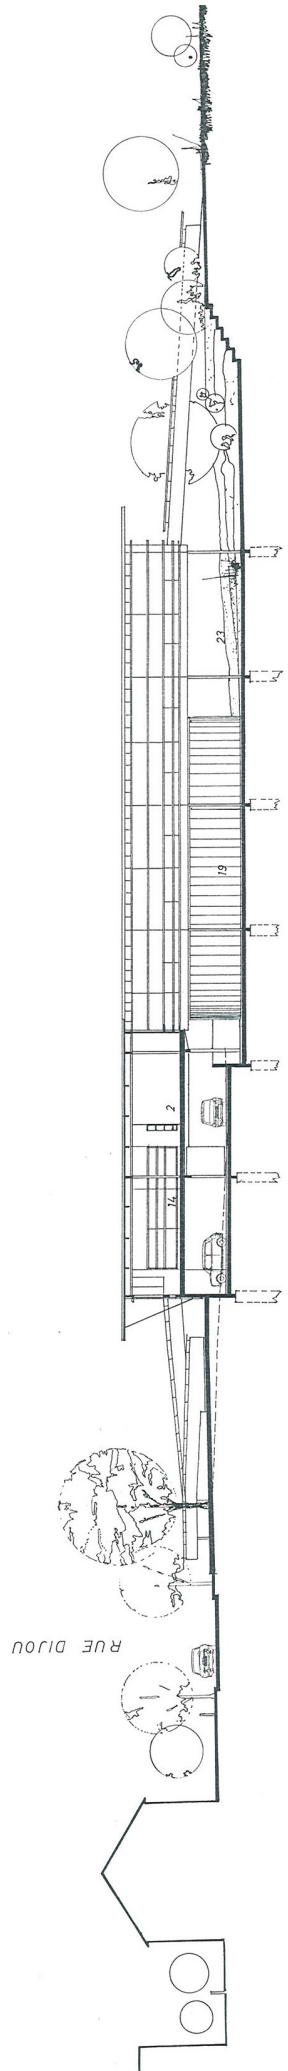

COUPE 1.1

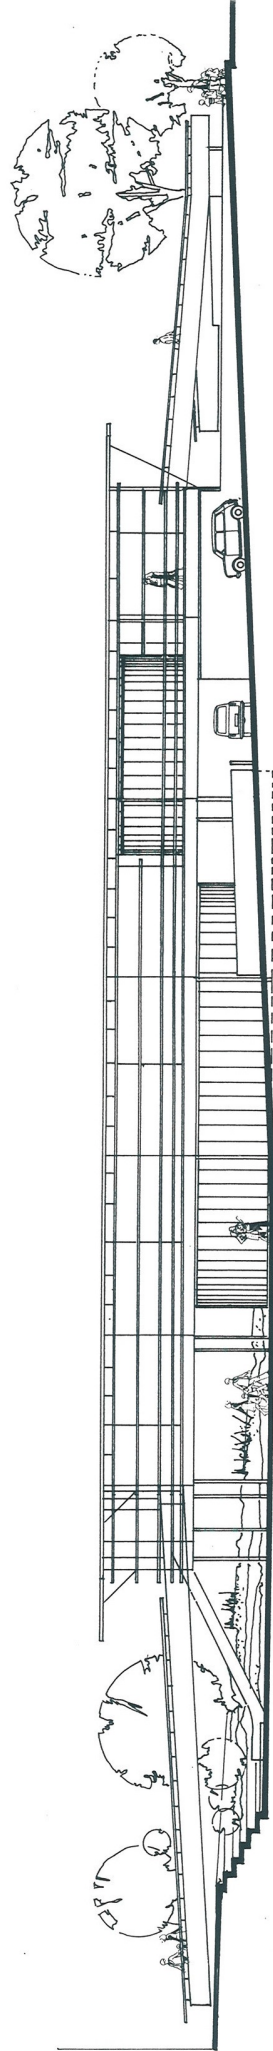

FACADE LATÉRALE - éch. 1/200°

