

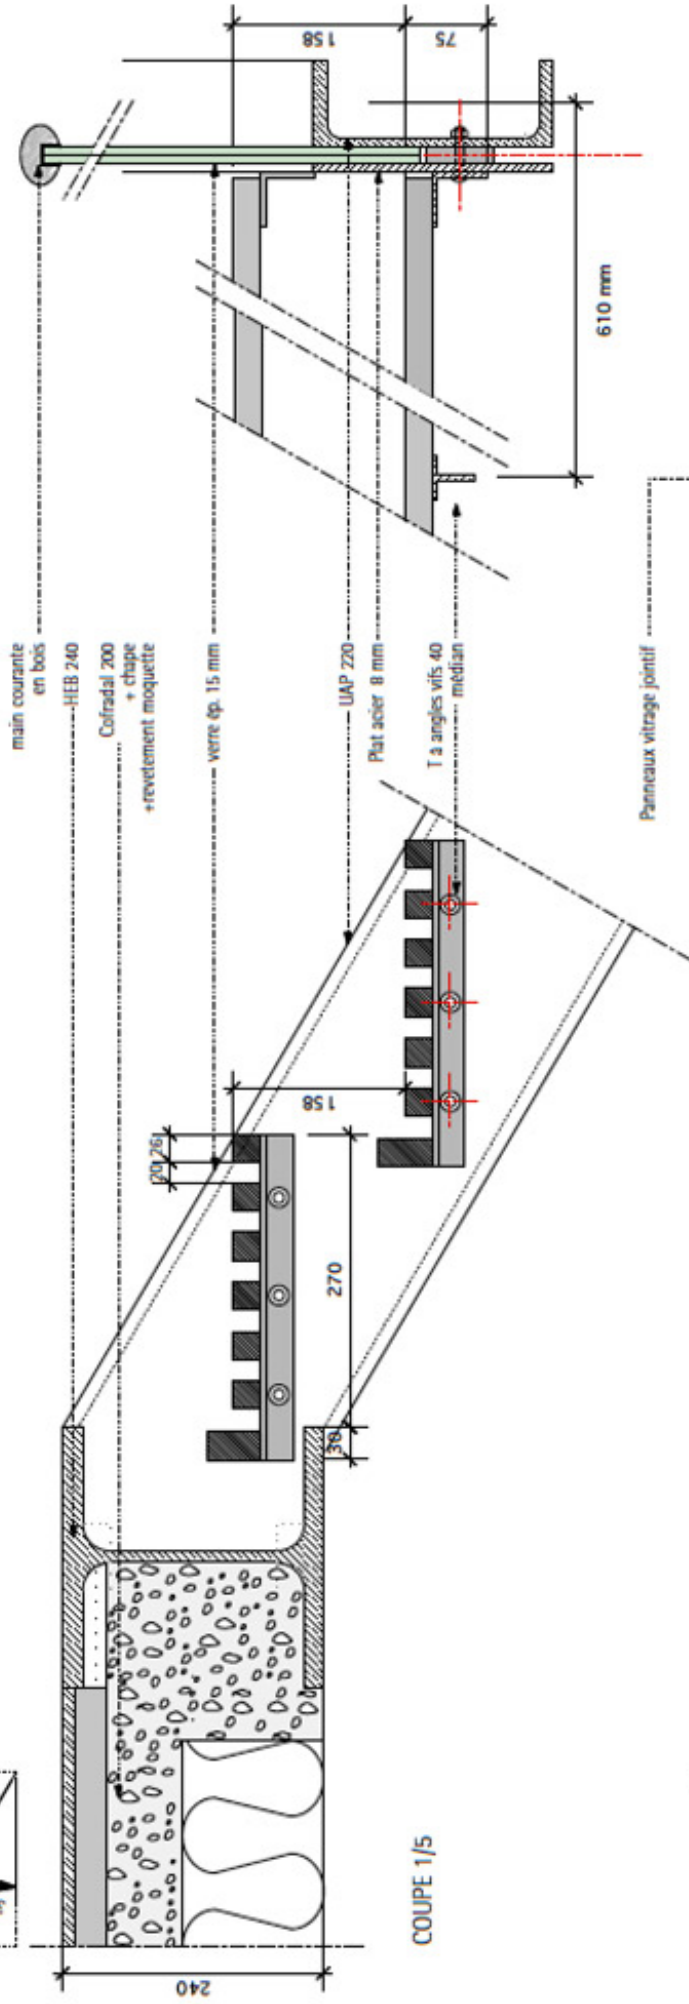



escalier : 4,44 mètres à monter
28 marches de 27 cm • 15,8 cm

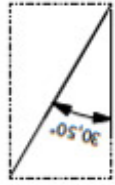

COUPE 1/5

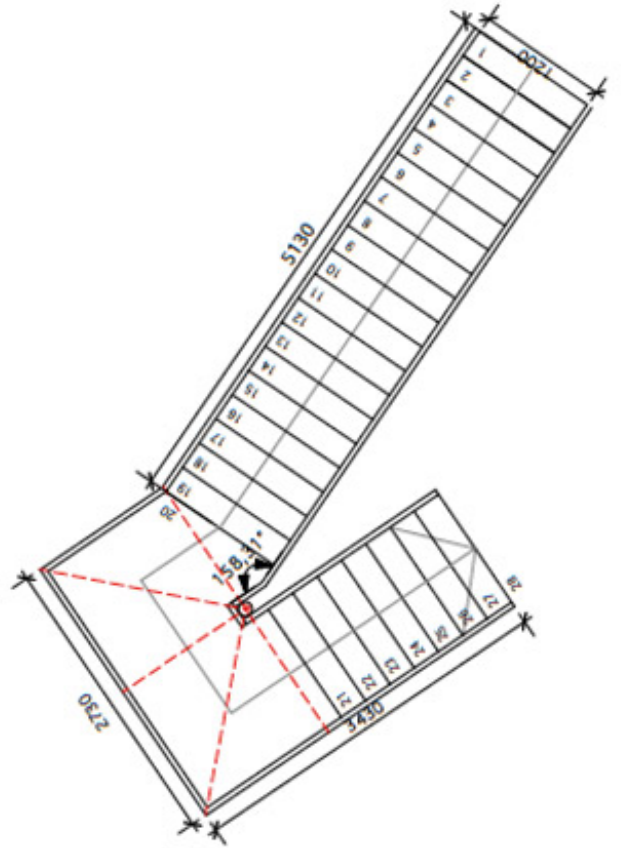

PLAN 1/50

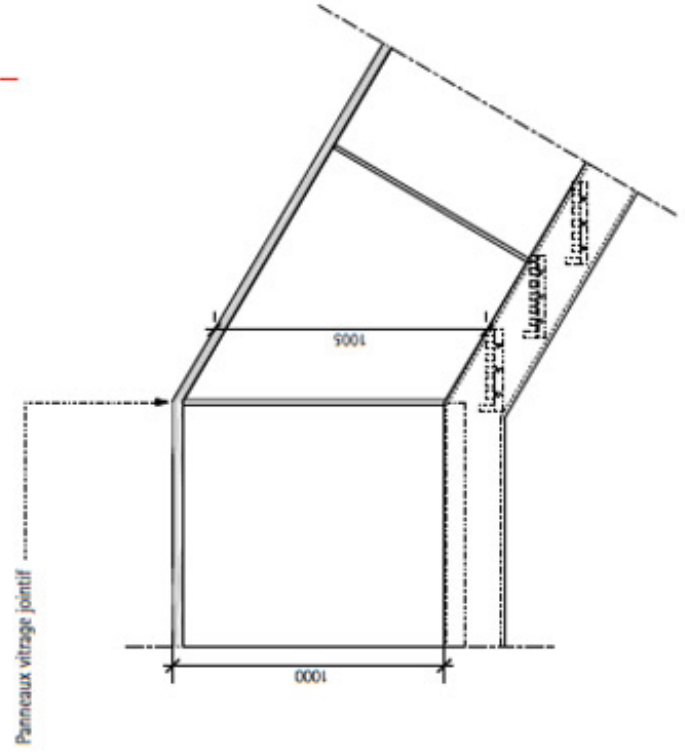

ELEVATION 1/20

