




plan masse


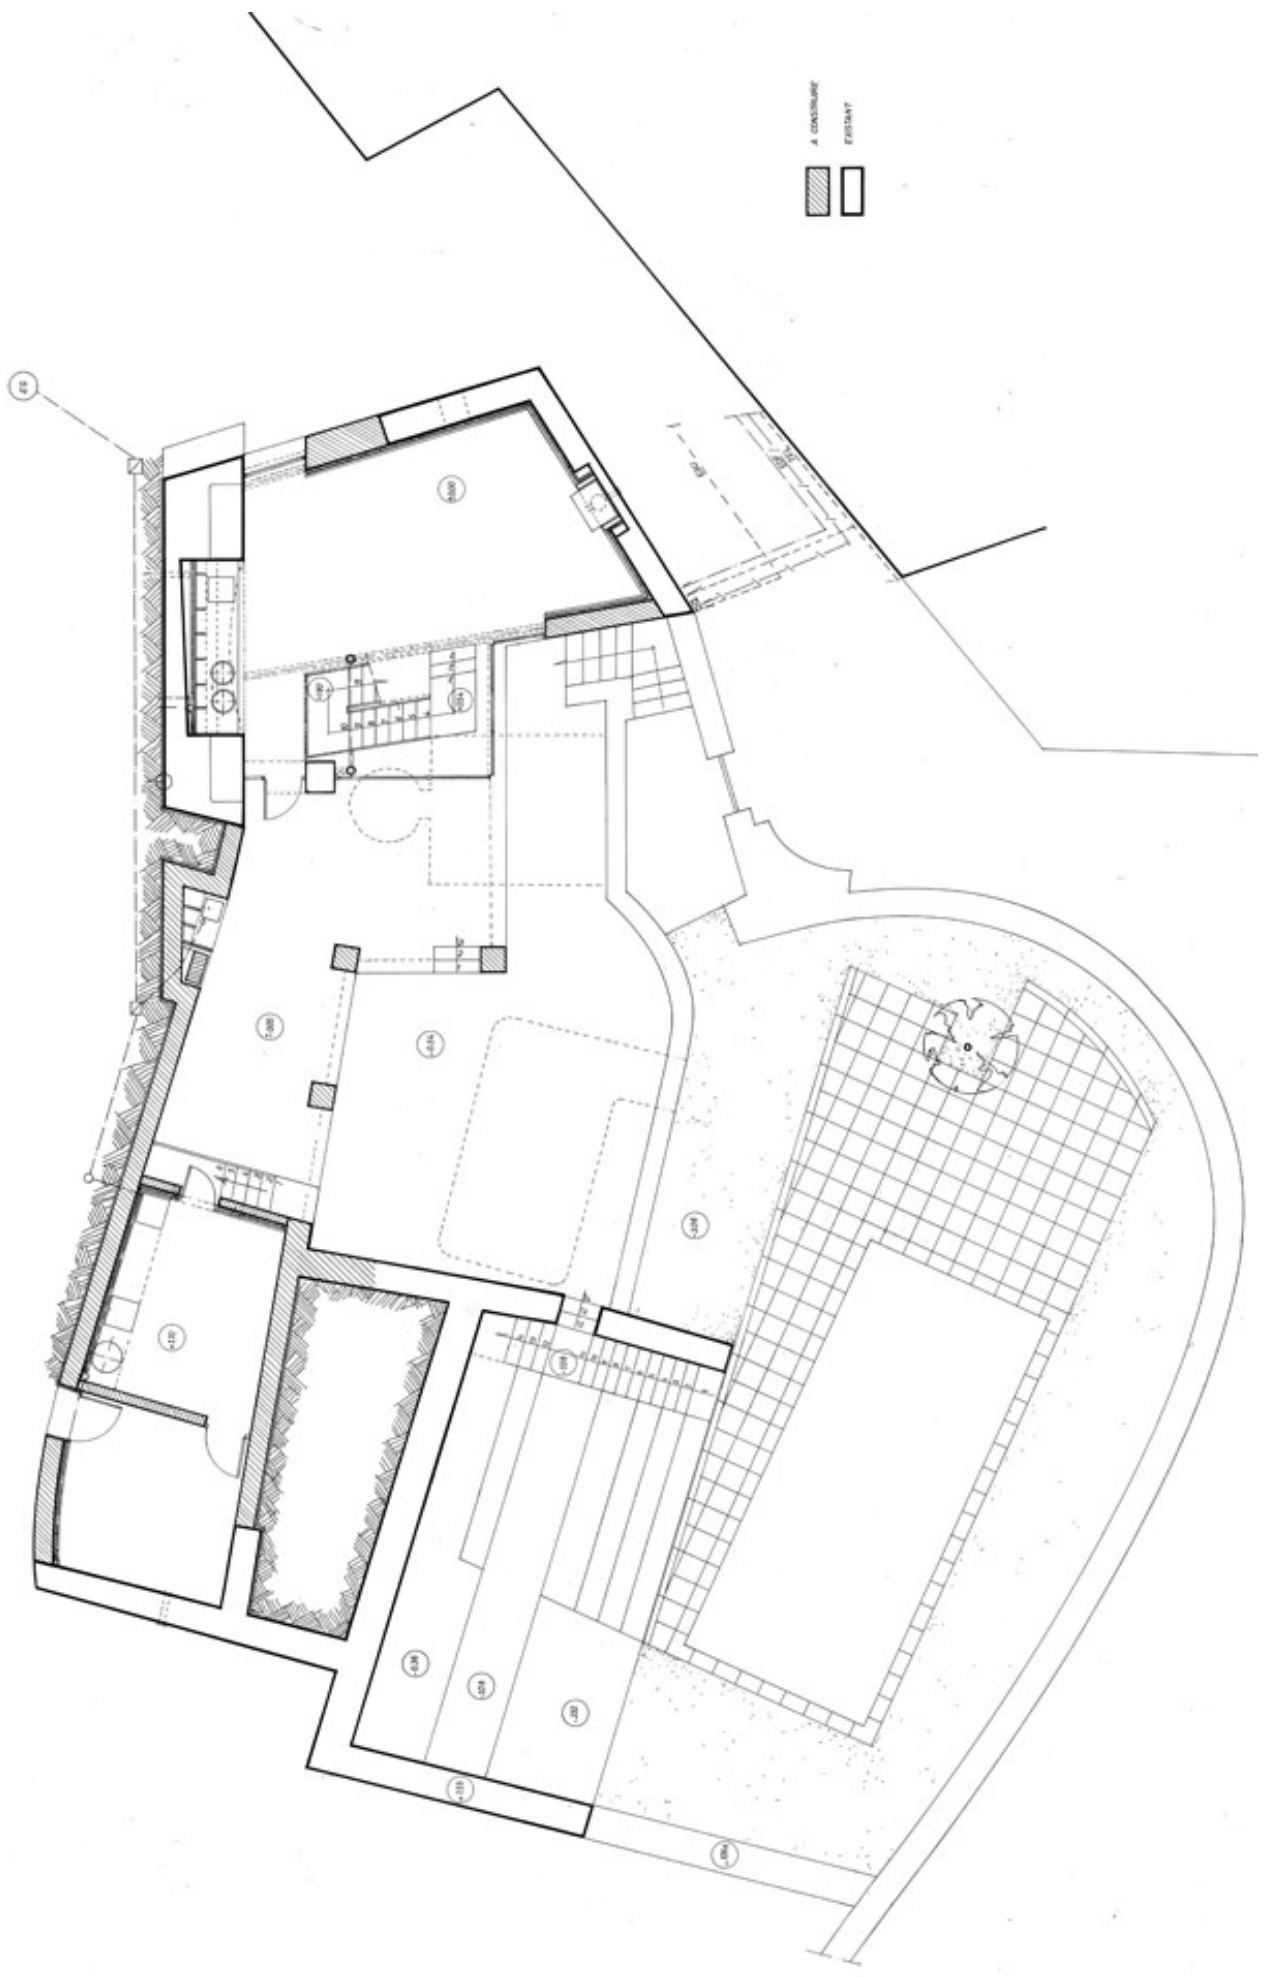

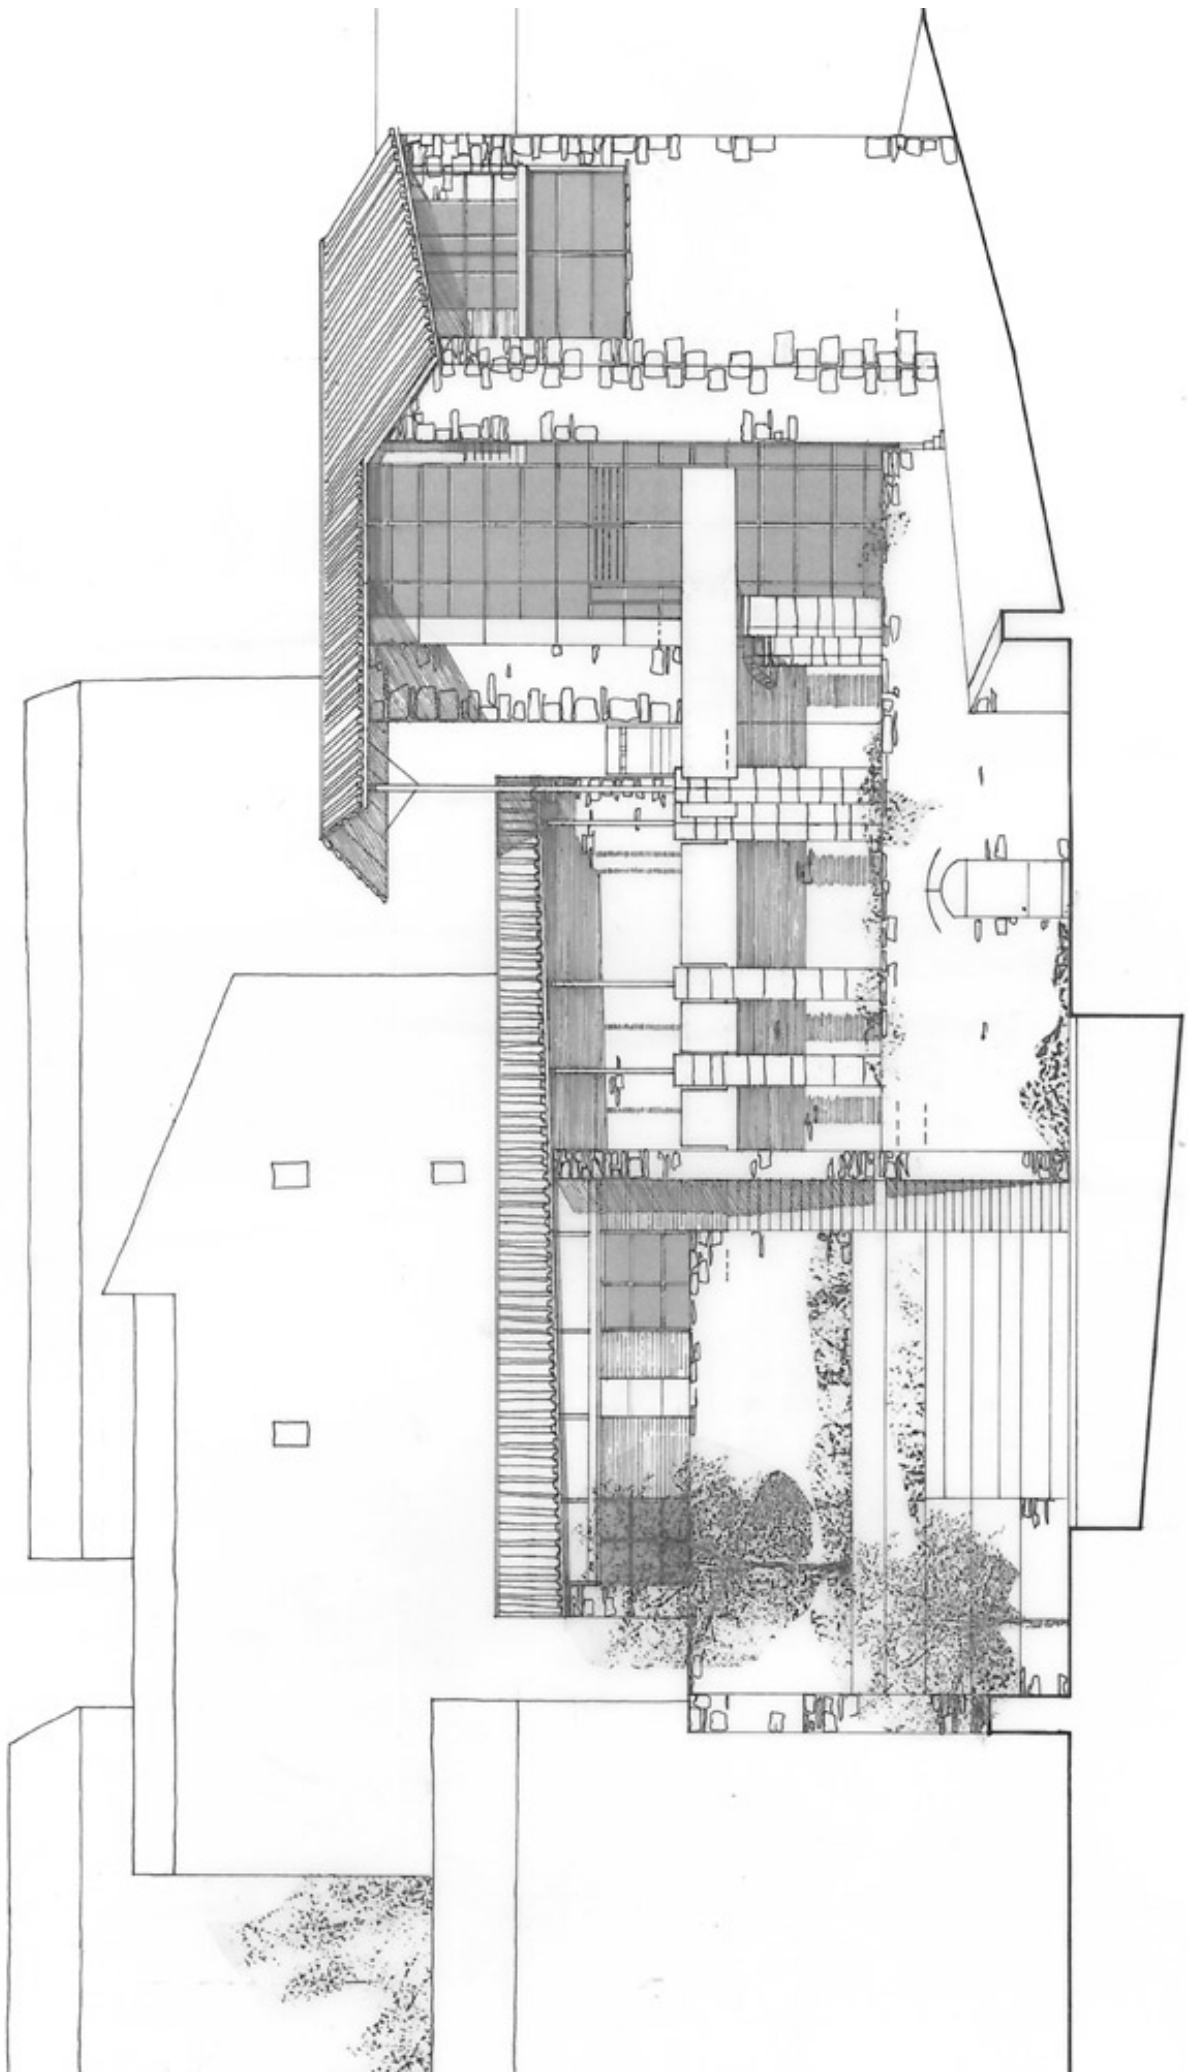


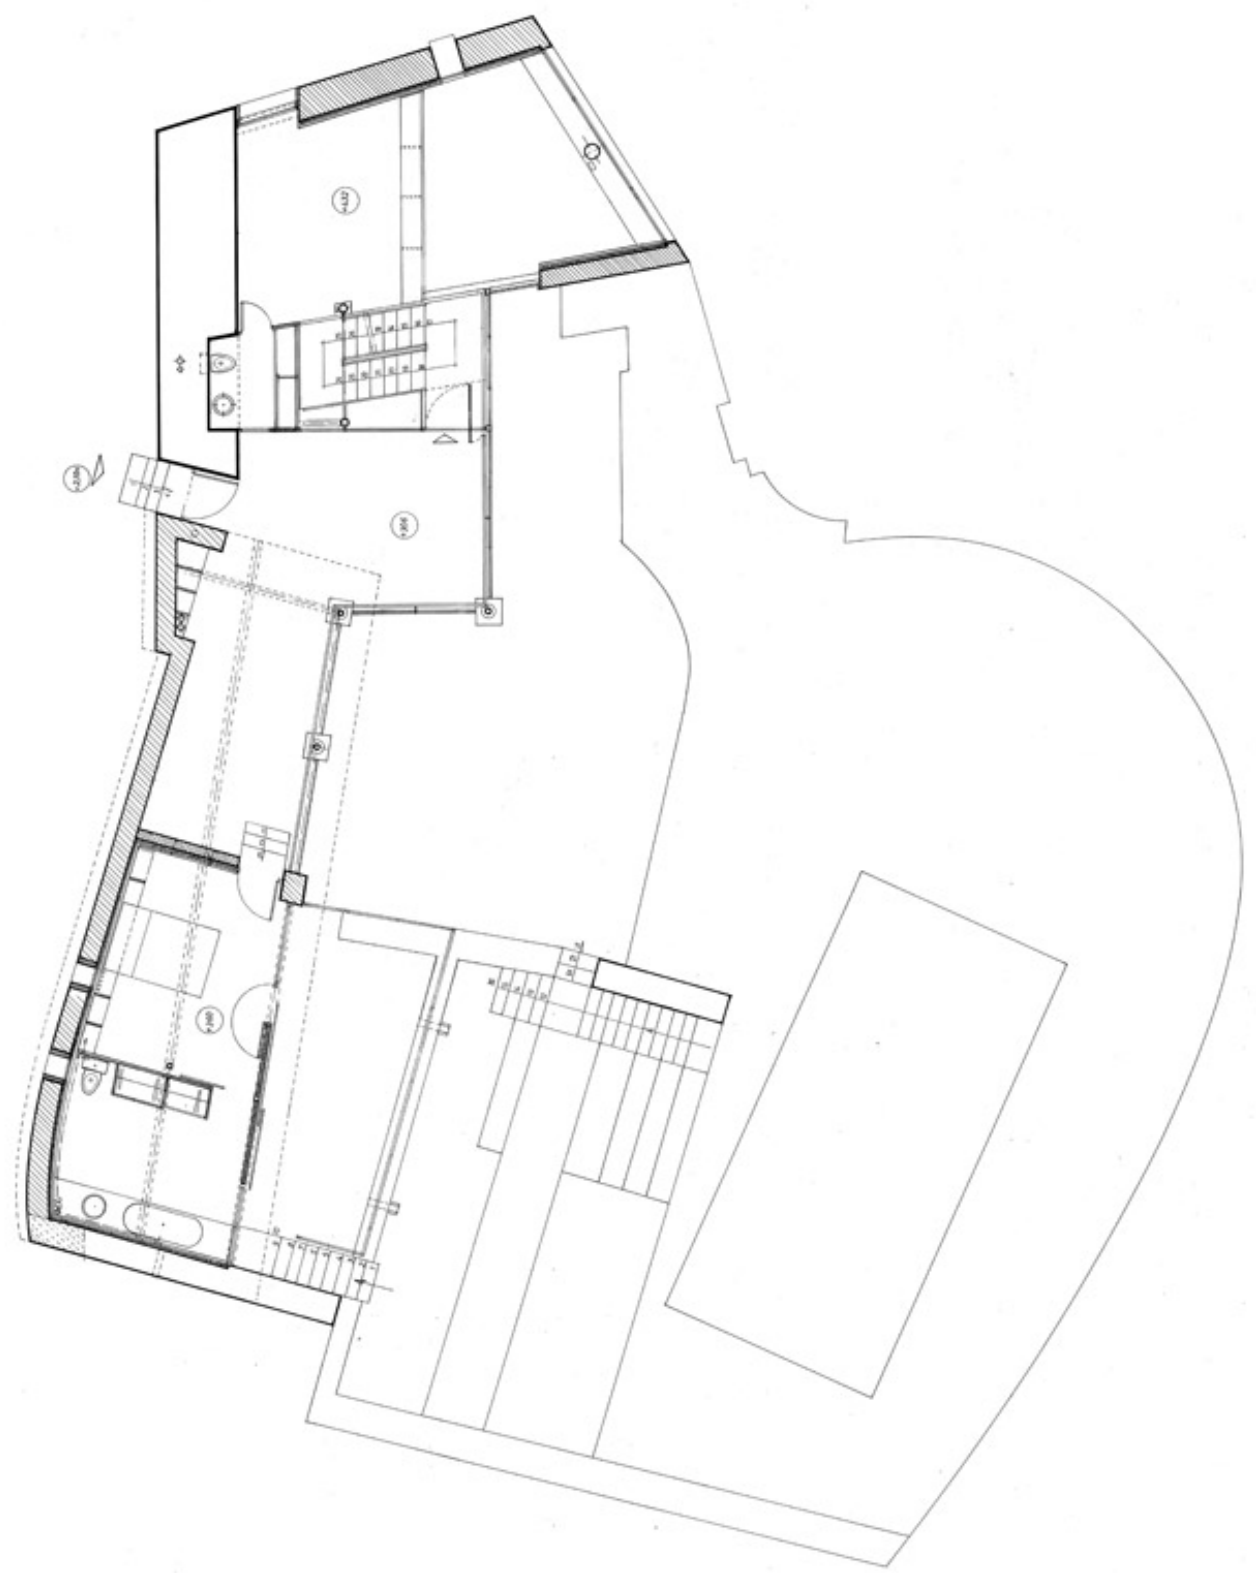


